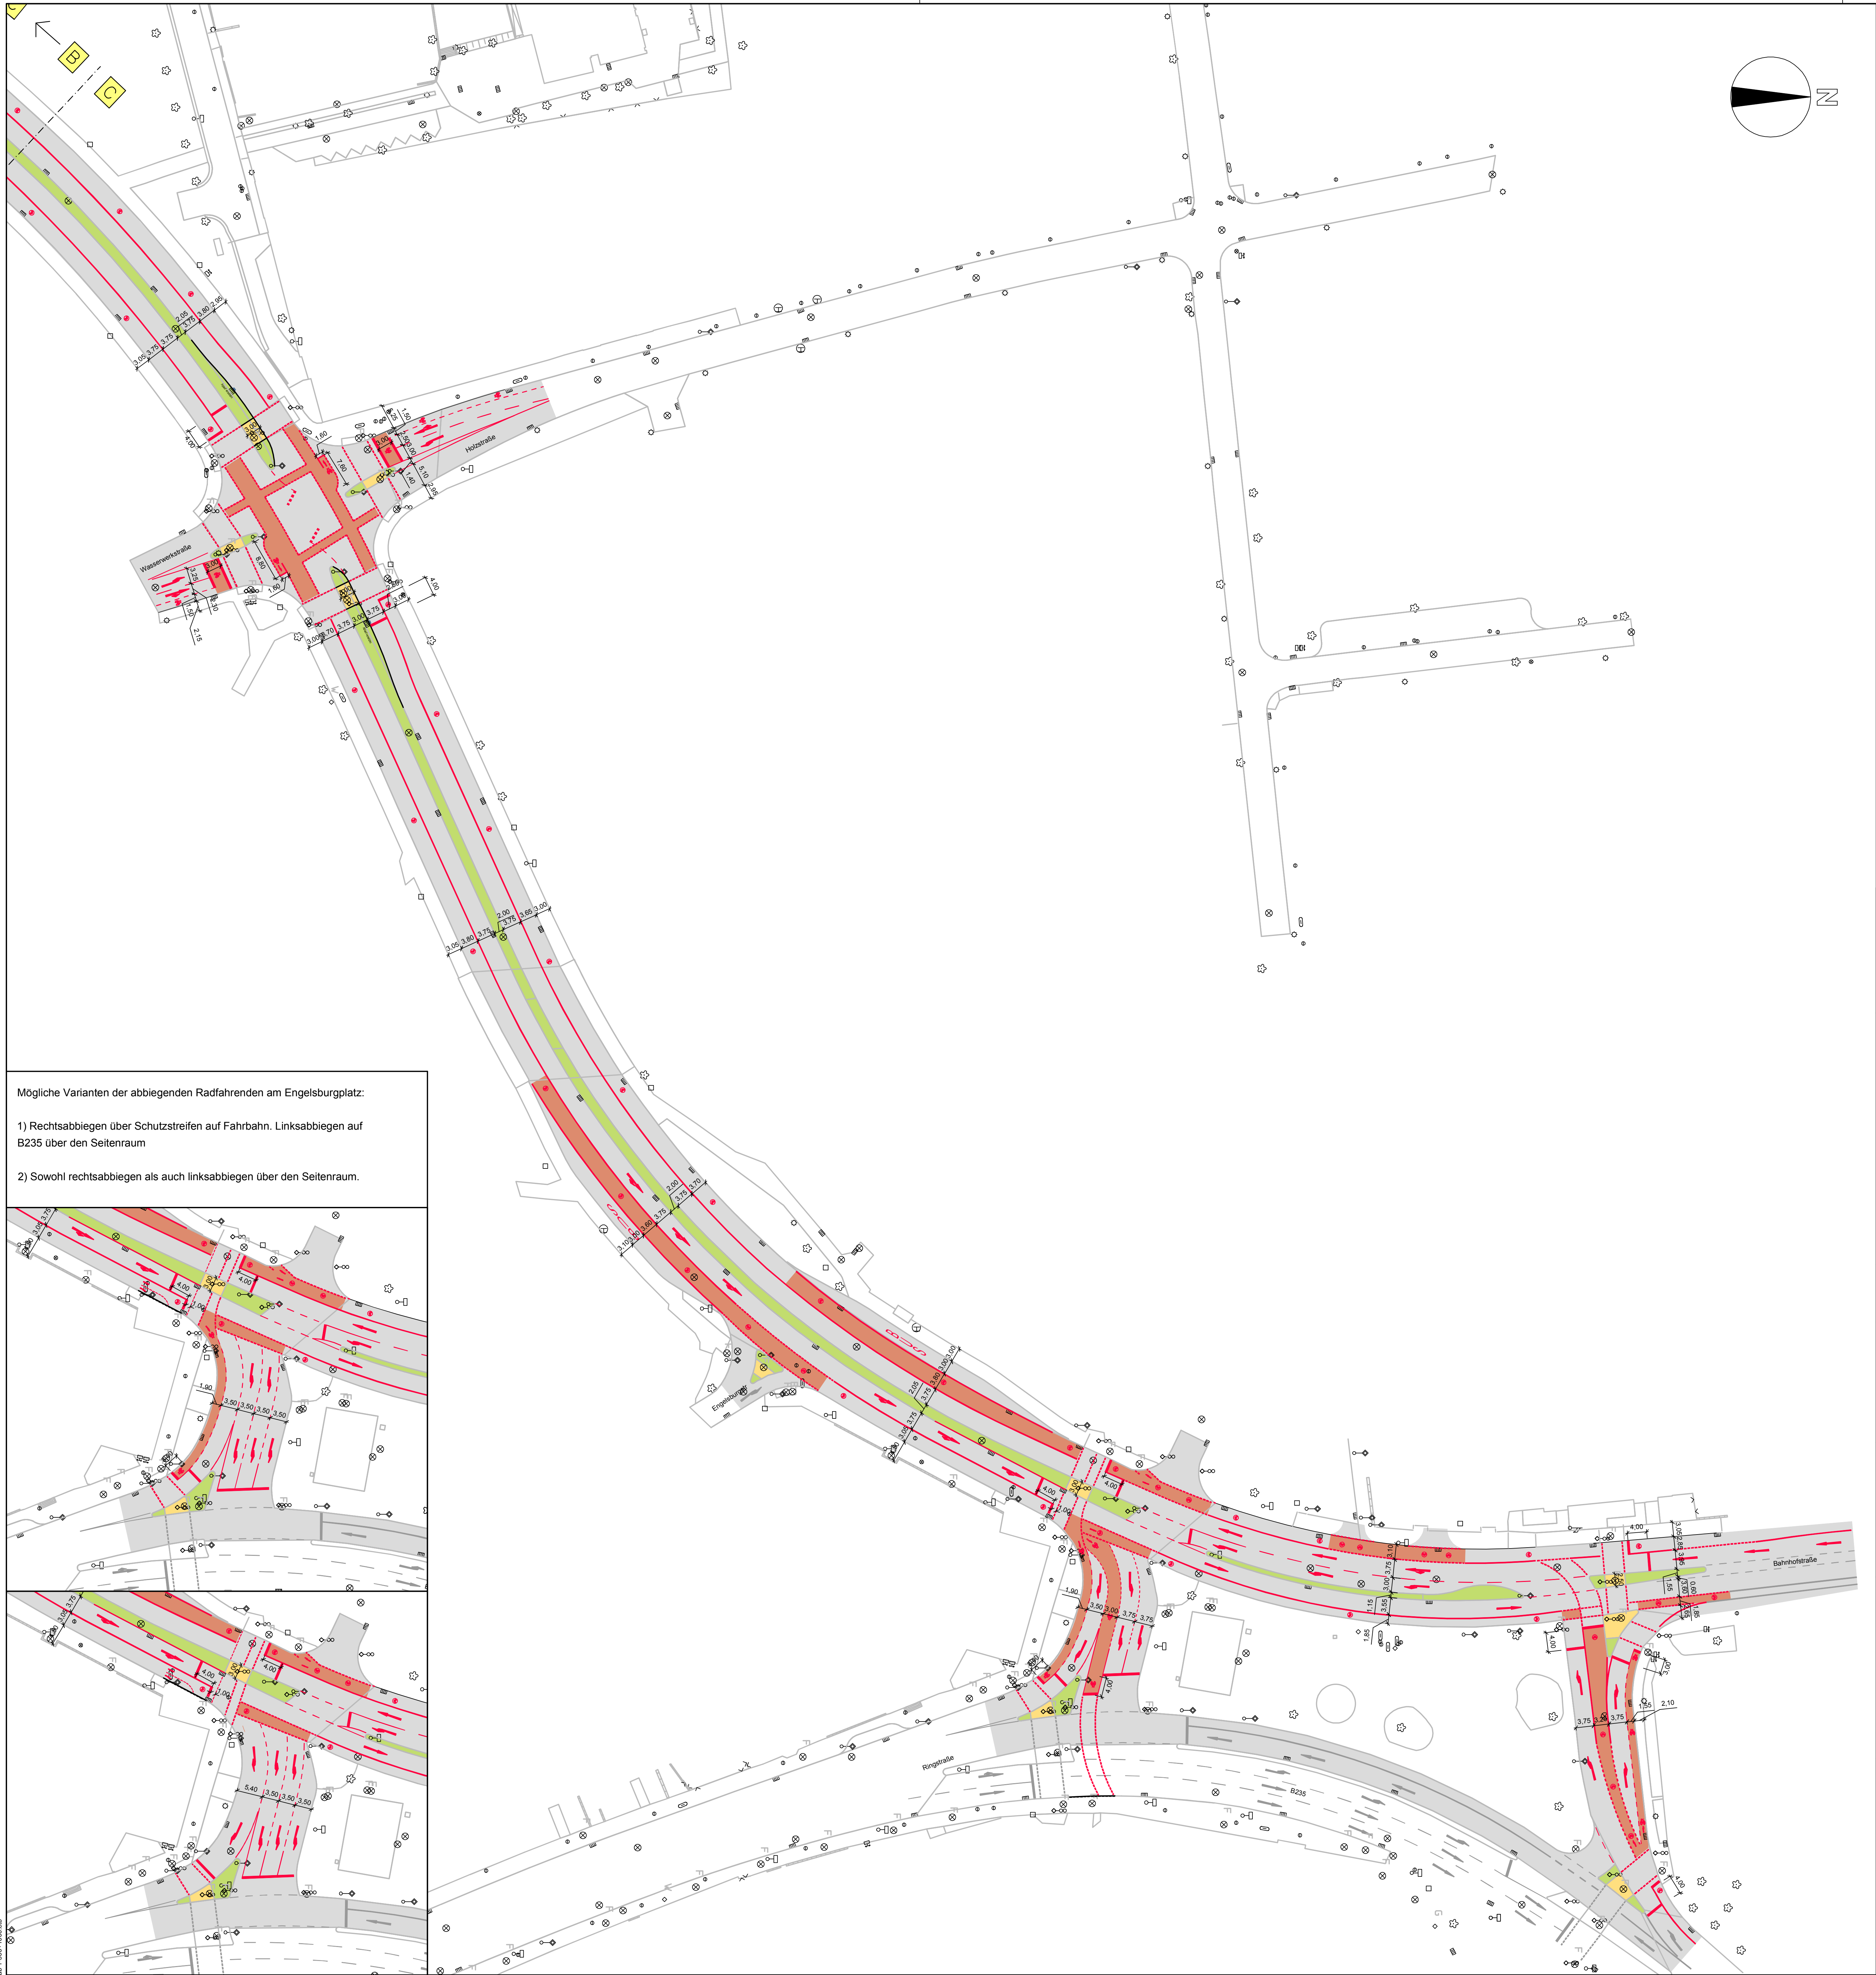

Mögliche Varianten der abbiegenden Radfahrenden am Engelsburgplatz:

1) Rechtsabbiegen über Schutzstreifen auf Fahrbahn. Linksabbiegen auf B235 über den Seitenraum

2) Sowohl rechtsabbiegen als auch linksabbiegen über den Seitenraum.

Zeichenerklärung

- Fahrbahn, Asphaltdecke
- Fahrbahn, Asphalteinfärbung f. Radweg
- Gehweg
- Grün- / Trennstreifen
- Ablauf vorh. / neu
- Abbruch
- Flussbahn
- Hochbord / Rundbord mit Übergangsstein
- Tiefbord
- Hochbord / Bussonderbordstein mit Übergang

Index	Datum	Name	Art der Änderung
d			
c			
b			
a			

Entwurfsplanung

Projekt: Castrop-Rauxel Altstadtring

Vorabzug

Inhalt: Entwurf Verkehrsanlagen
Lageplan
Abschnitt C

Maßstab :	1: 1000		Plan Nr. :	LP03
	Datum	Name		
bearbeitetet :	13.07.2021	Gri.		
gezeichnet :	10.05.2021	Gri.	Blattgröße :	A2 (594x420)
geprüft :	13.07.2021	Bla.	Projektnummer :	2101

Auftraggeber

Stadtverwaltung Castrop-Rauxel
z.H. Herr Sternemann
Postfach 10 20 40
44573 Castrop-Rauxel

Planer

abvi verkehrsplanung
Westring 25 · 44787 Bochum
Tel. 0234 / 91 30 - 0
Fax 0234 / 91 30 - 200
email info@ambrosiusblanke.de
web www.ambrosiusblanke.de